



PRZEKRÓJ PIONOWY
SKALA 1:100

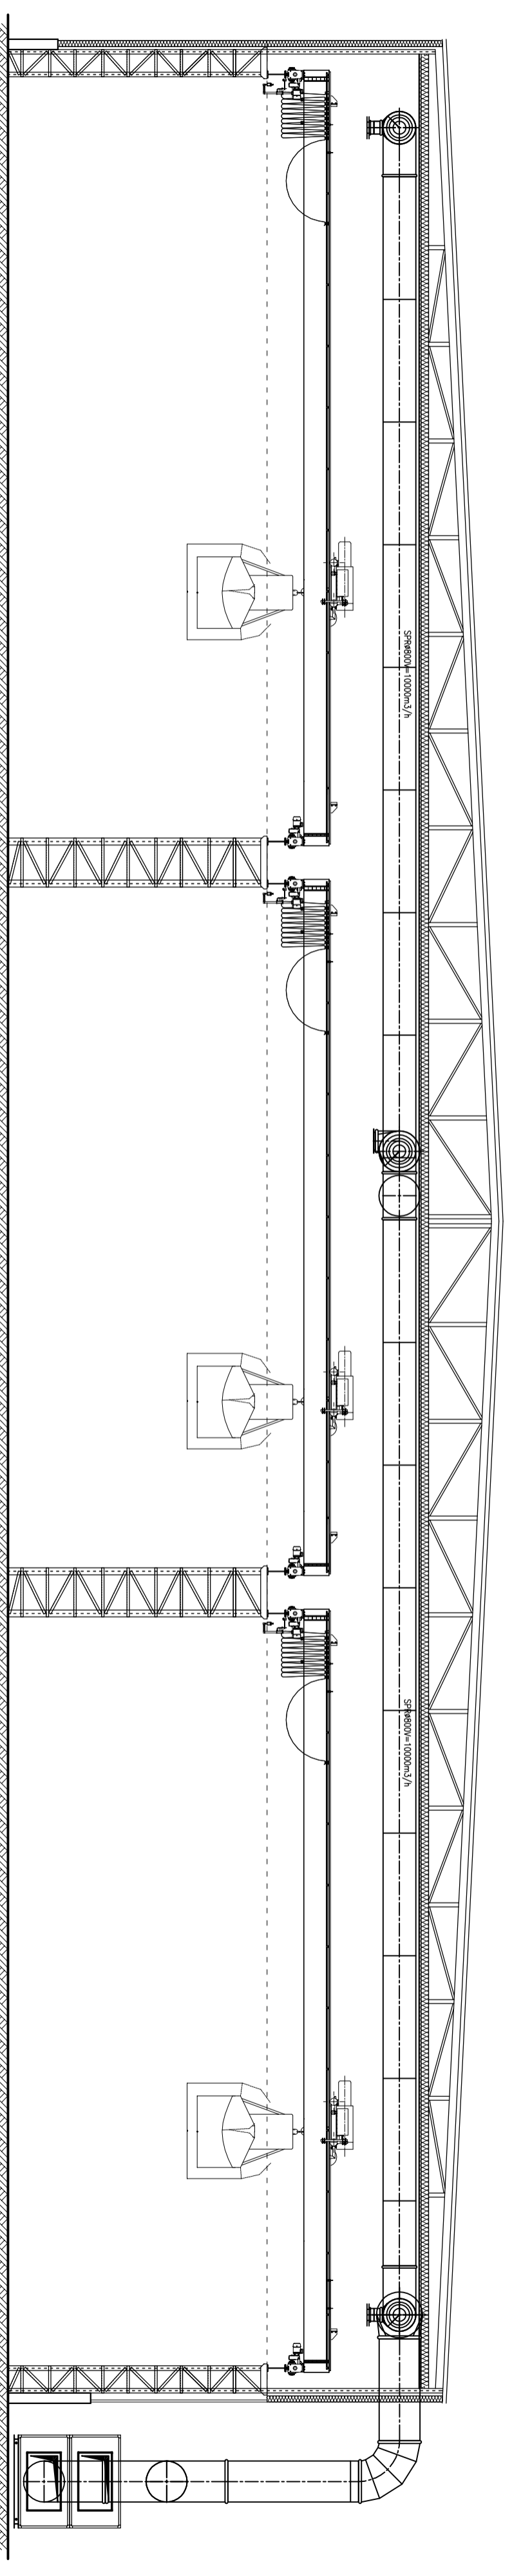

PRZEKRÓJ PIONOWY
SKALA 1:100

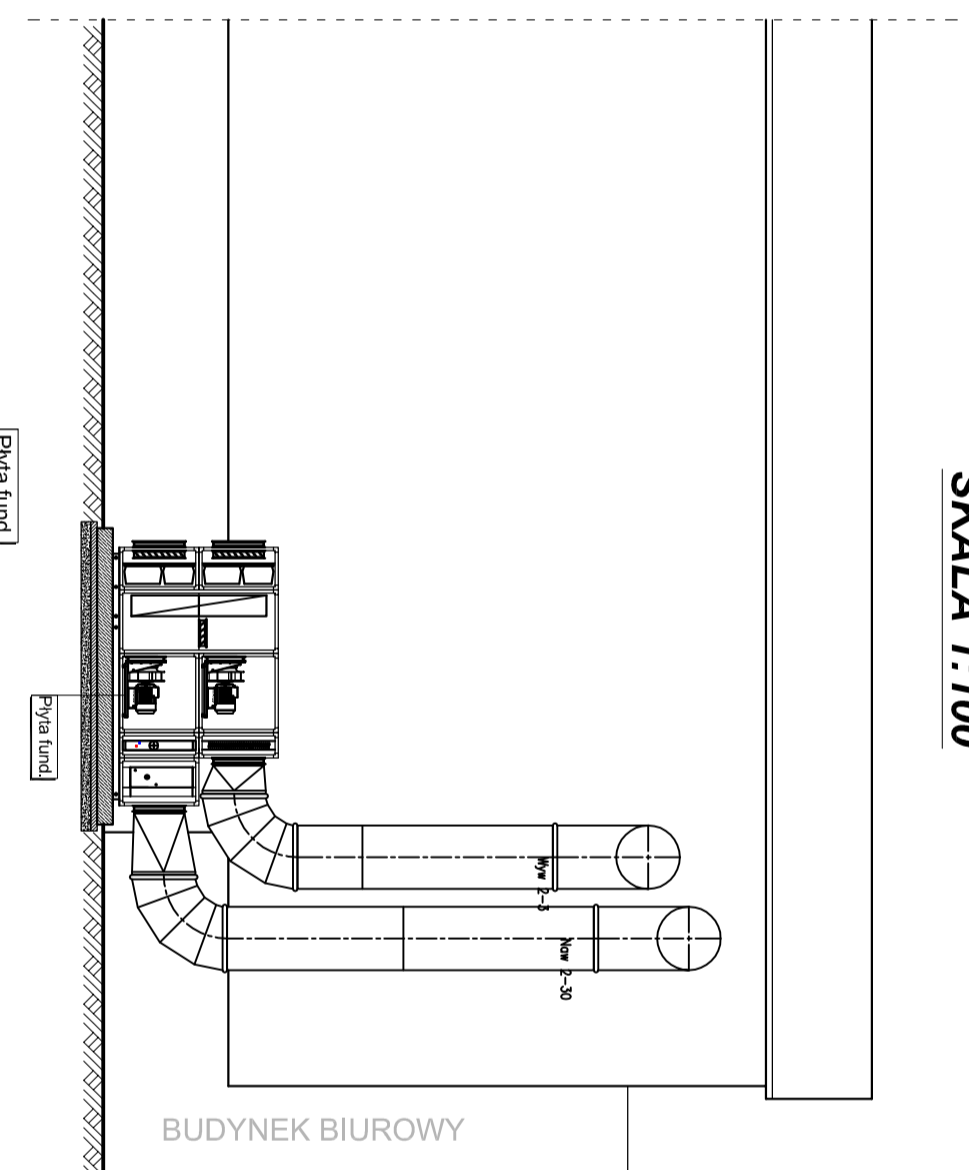

		TEAM:		PROJEKT BUDOWLANY	
		UŁ. STANISŁAWA BRZÓWY 20 01-651 Warszawa tel. +48 22 628 77 489		WENTYLACJI MECHANICZNEJ NAWIEWNO - WYWIEWNEJ DZ. NR 100/2008, JP. BAK. 11	
Branża: Instalacje Sanitarne		Funkcja: DAWA		Mie: Inżynierski Urządzenie	
Stadium: Projekt Budowlany		Projektowa: 08.2016		Arteria: 2018	
Skala: 1:100		Sprawozd.: 08.2016		Odbiorca: Sankor	
Nr rysunku: 3/S		Opracował: 08.2016		Wzrost: 100	

Płyta fund.
Płyta fundamentowa zbrojona ør 24 cm
Ciepły beton C30/37 B01 gr 10 cm
Koszyka masowa ør 15,0 cm

BUDYNEK BIUROWY