


**ELEWACJA
ZACHODNIA**

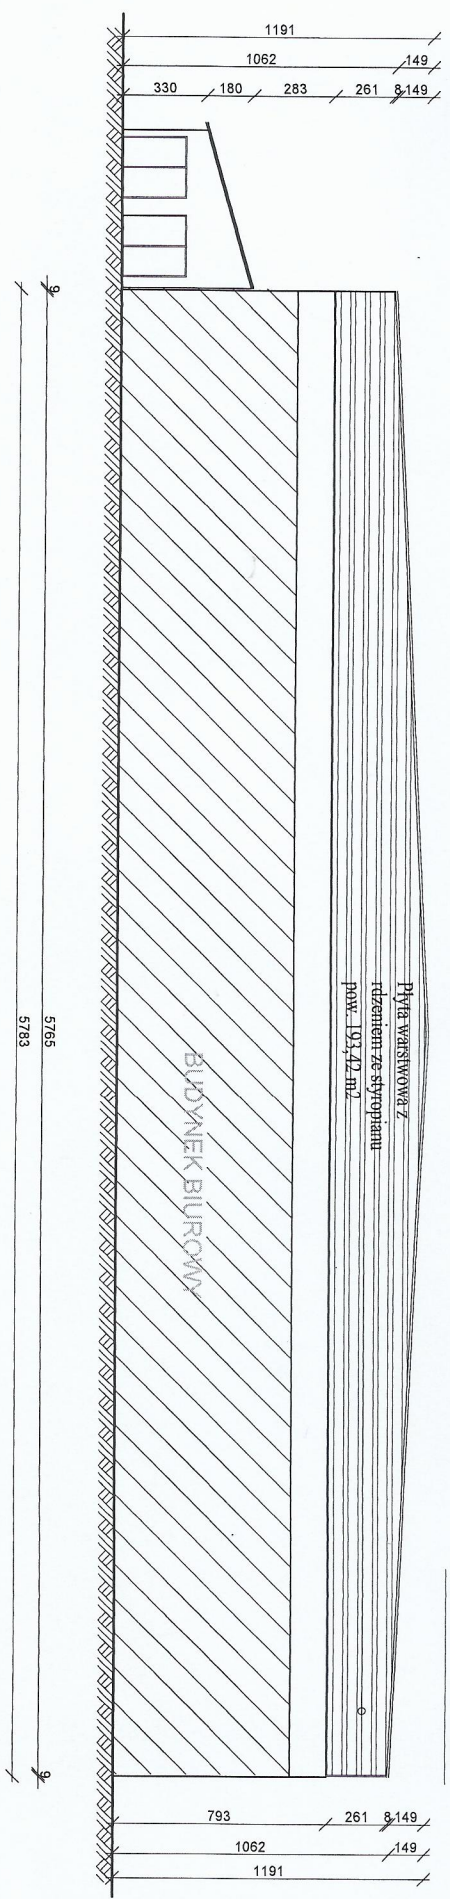

ELEWACJA POŁUDNIOWA

