


ELEWACJA PÓŁNOCNA

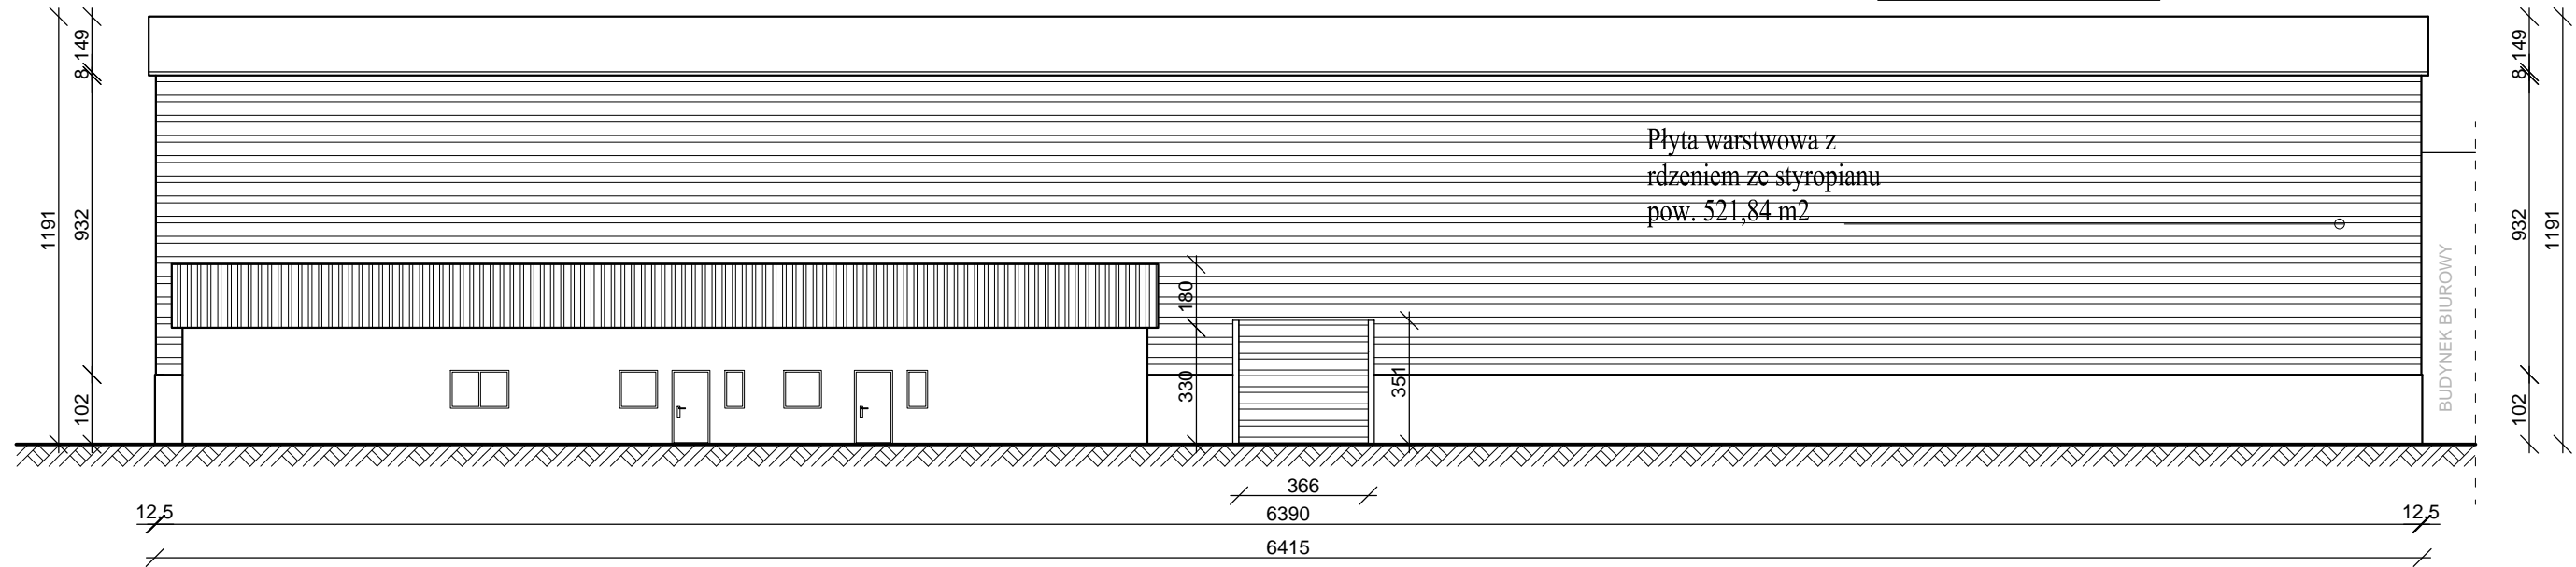

ELEWACJA WSCHODNIA

