RZUT POZIOMY
SKALA 1:100

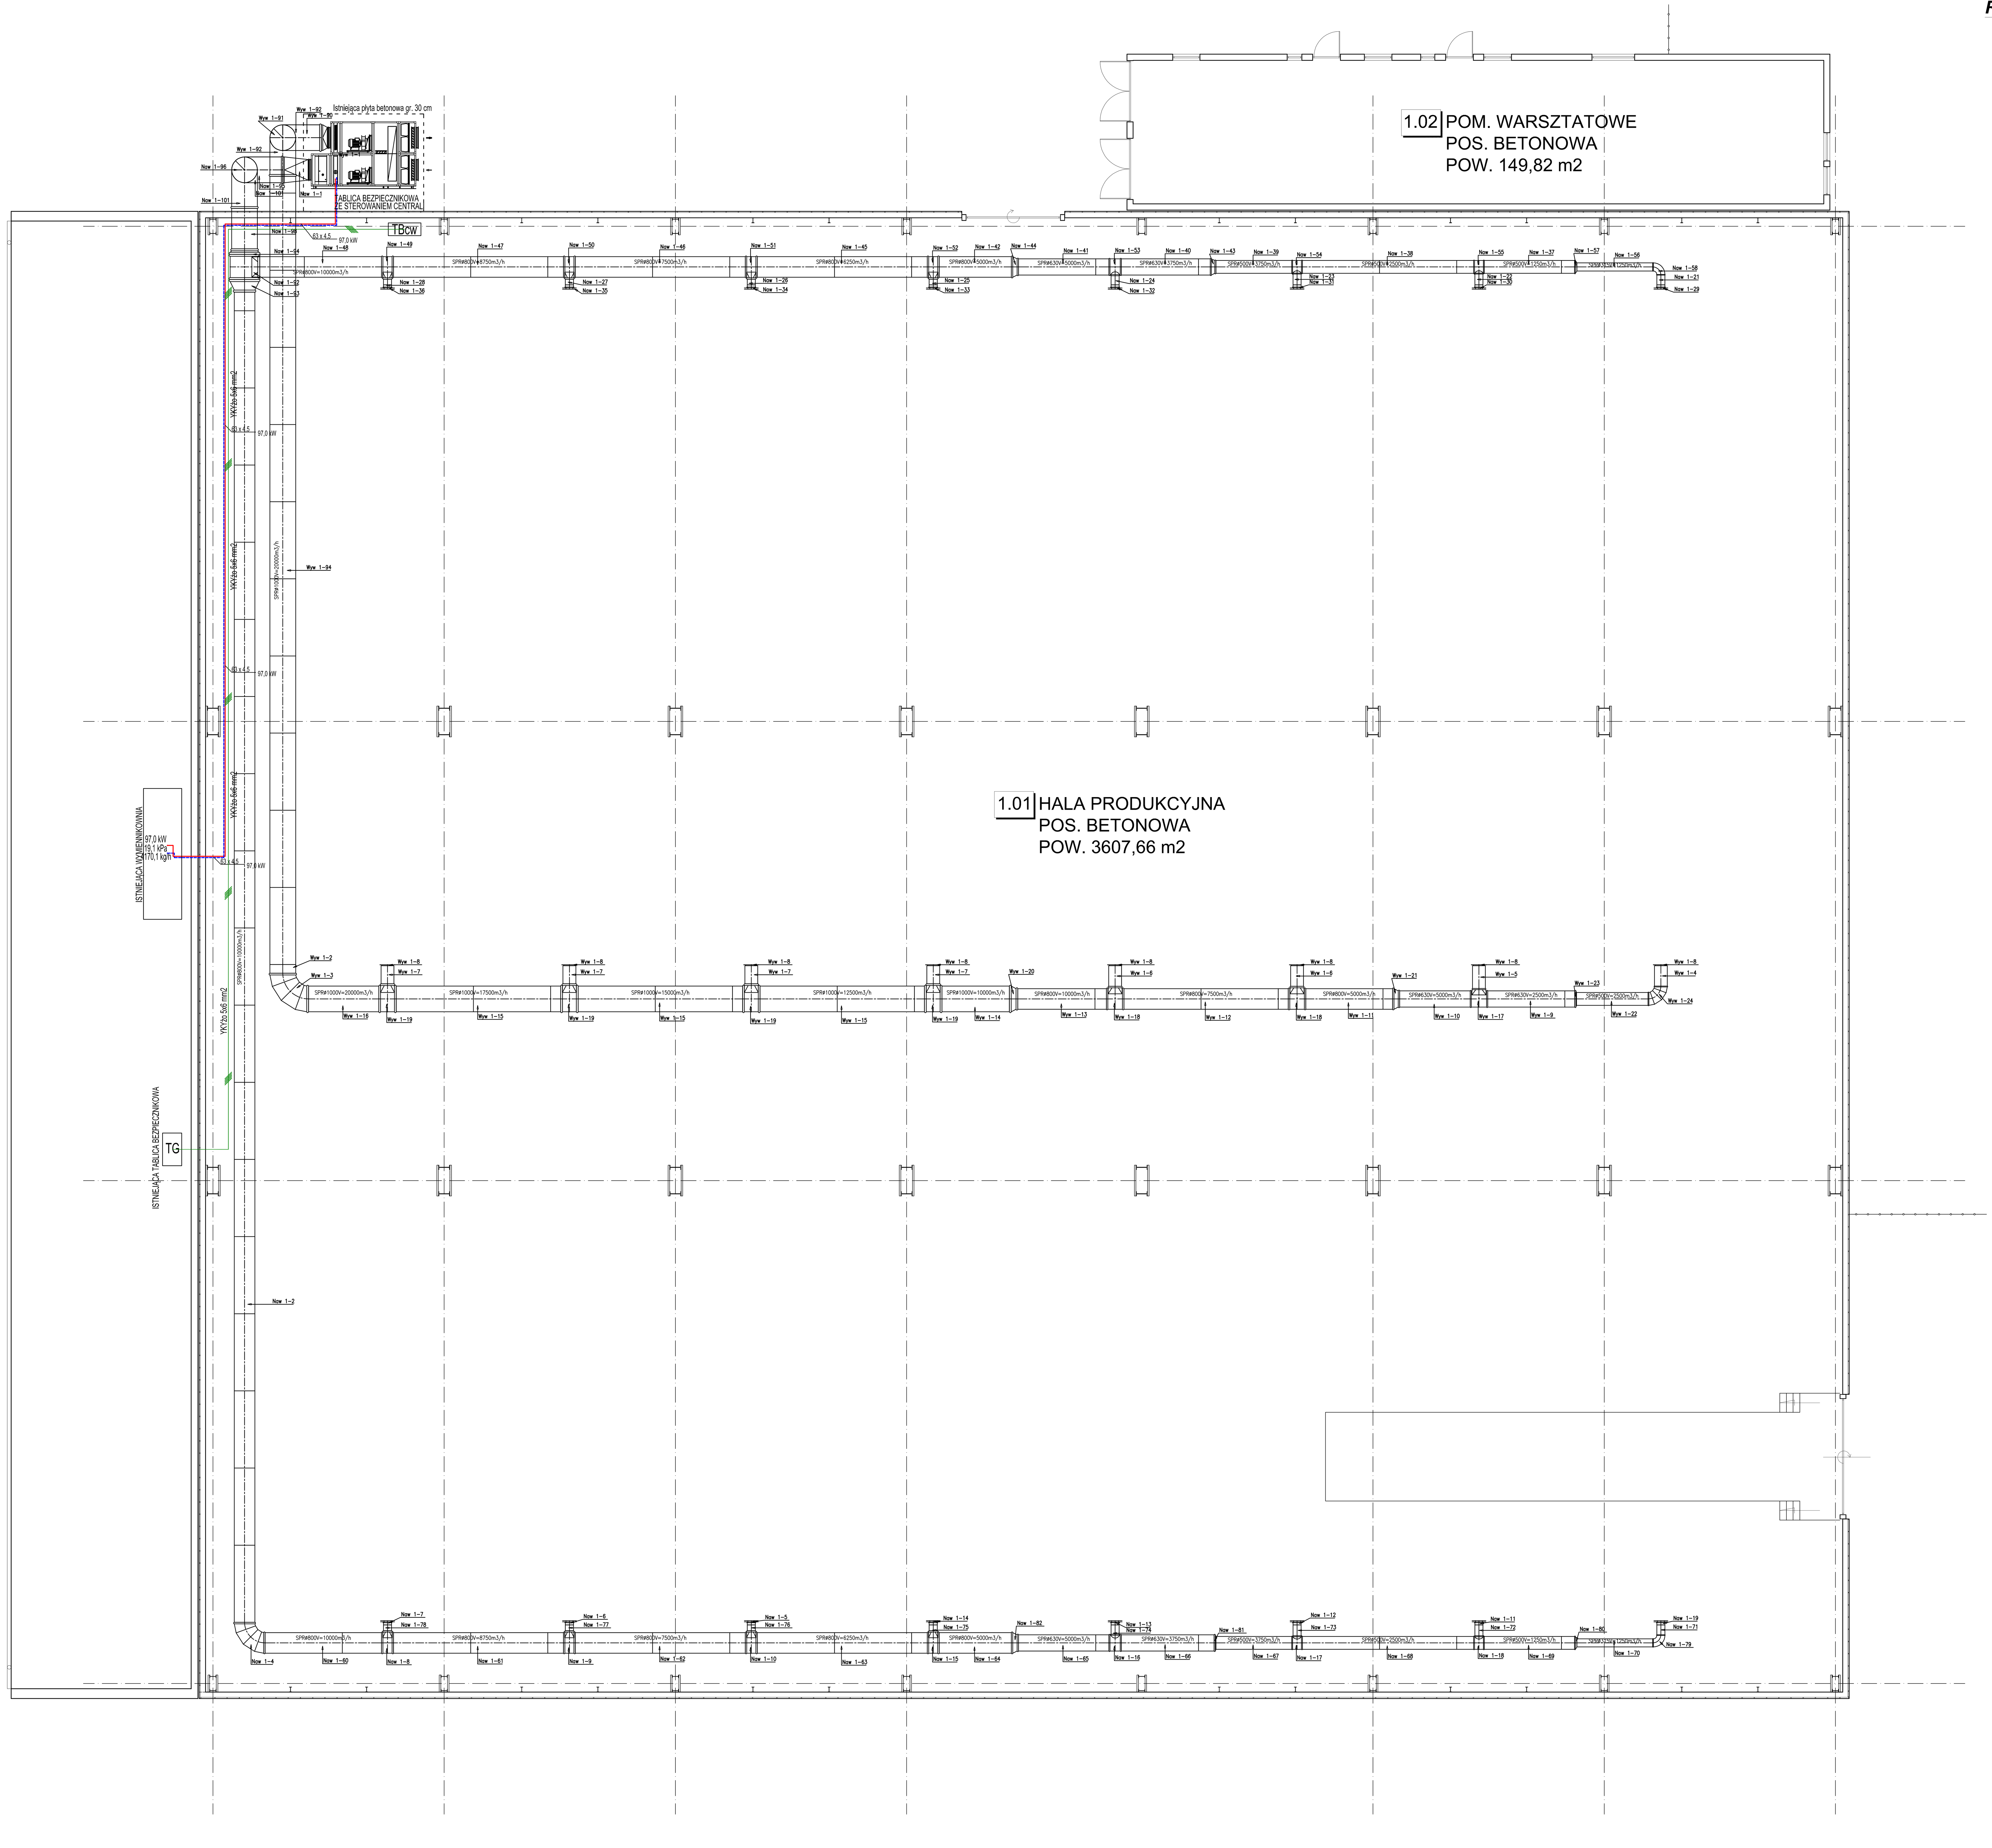

SPIN-B Przedsiębiorstwo Wielobranżowe "SPIN-B" Andrzej Zielonka ul. Wardyńskiego 3 27-400 Ostrowiec Św. NIP: 661-151-11-64 tel.+48 604 272 489	TEMAT:	PROJEKT BUDOWLANY WENTYLACJI MECHANICZNEJ NAWIEWNO - WYWIEWNEJ					
	ADRES BUDOWY:	UL. STANISŁAWA BRODY 20 27-400 OSTROWIEC ŚW. DZ. NR 19/2 [OBR. 44 ARK. 1]		INWESTOR:	PRZEDSIĘBIORSTWO HANDLOWE "METALOWIEC" Robert Gawron UL. STANISŁAWA BRODY 20 27-400 OSTROWIEC ŚW.		
	TYTUŁ RYSUNKU:	RZUT POZIOMY					
BRANŻA:	INSTALACJE SANITARNE	FUNKCJA:	DATA:	IMIĘ I NAZWISKO:	NR UPRAWNIEŃ:	PODPIS:	
STADIUM:	PROJEKT BUDOWLANY	PROJEKTOWAŁ:	08.2016	ANDRZEJ ZIELONKA	162/83 257-8/93		
SKALA:	1:100	SPRAWDZIŁ:	08.2016	GRZEGORZ DOMAGALSKI	SWK/0038/ PWOS/10		
NR RYSUNKU:	2/S	OPRACOWAŁ:	08.2016	MARCIN WÓJCIK	- - - -		